


ANEXO I

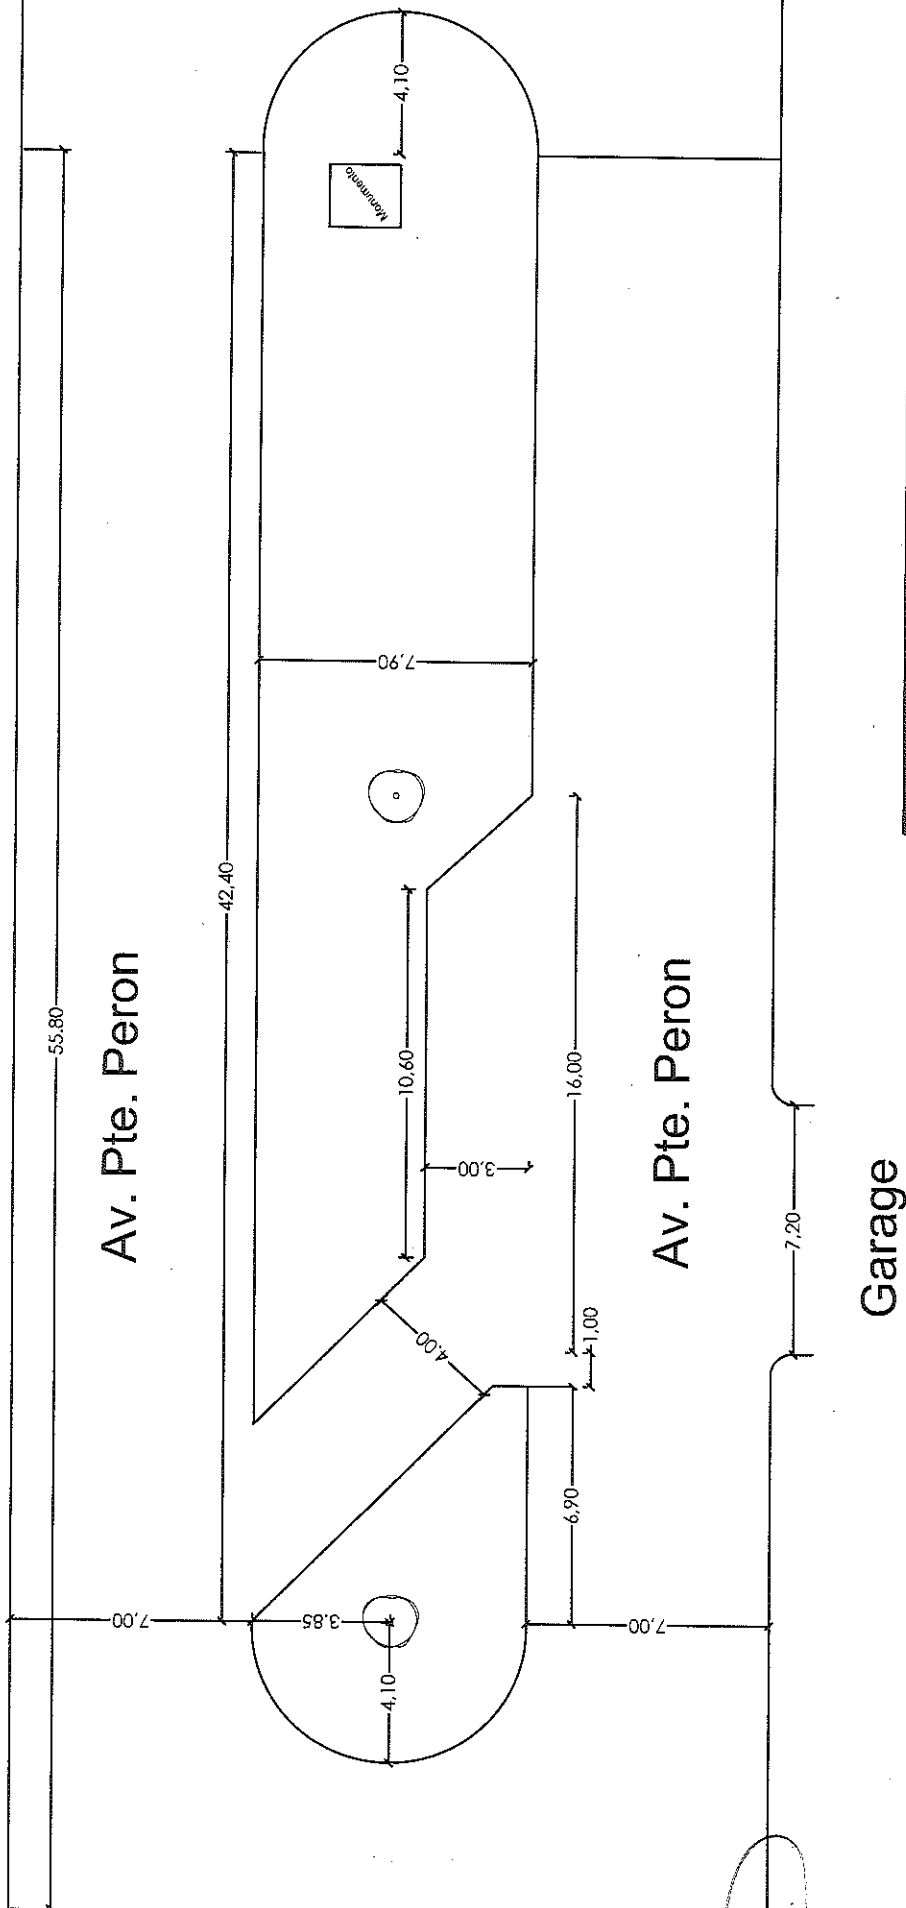

CHAVES
MUNICIPIO

OBRA: REDUCCION DE LA RAMBLA/BULEVAR
EN AV. PRESIDENTE PERON

PLANO: PLANTA

UBICACION: Av. Pte. PERON

LOCALIDAD: Adolfo G. Chaves

EXPEDIENTE: 4055-104-2025

ESCALA

PLANO N°


1

Año 2.025

Mes: Junio

Firma y sello

Karina Uff-Moller
SECRETARIA
Honorable Concejo Deliberante
A. G. Chaves

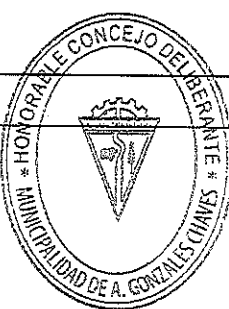

R. Gustavo Checchia
PRESIDENTE
Honorable Concejo Deliberante
A. G. Chaves